


PROFILO - TRATTA FOGNA ACQUE NERE

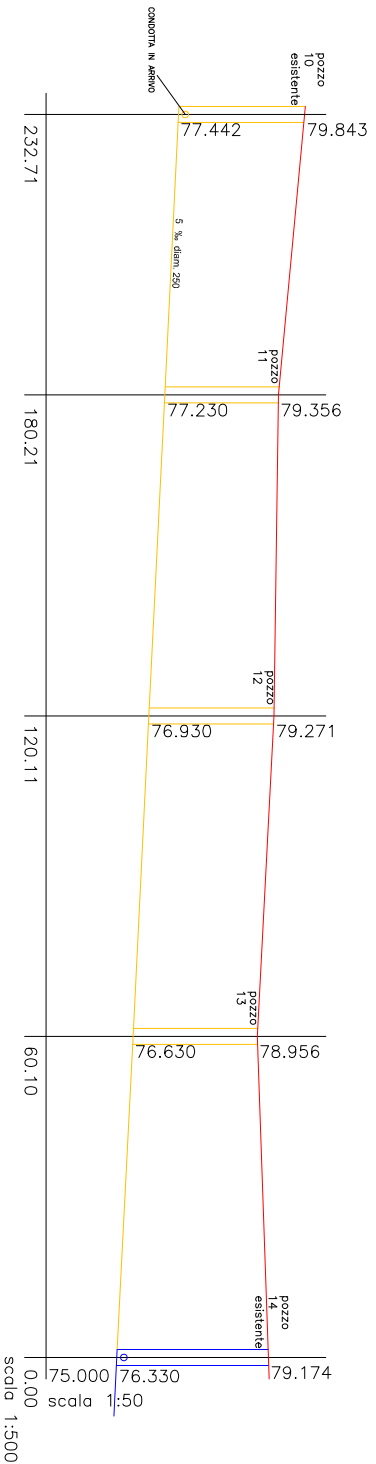

LEGENDA TRATTA ACQUE NERE

	Rete comunale esistente
	Rete fognaria di progetto da realizzare
	Rete fognaria realizzata
	Camaretta di ispezione 120 x 120
	Camaretta di ispezione comunale
	Bordo strada

COMUNE DI NOGNETO
PROVINCIA DI PARMA

PUA AMBITO NOG_R4



ALLARGAMENTO VIA E. BERLINGUER

scale	ACQUEDOTTI	TITOLO DELL'INTERVENTO	ELABORATO N°
1:500		PLANIMETRIA E PROFILO PIANIMETRICA ACQUE NERE	
data		STATO DI PROGETTO	
febbraio 2028		TIPOLOGIA E FINA	
prodotto			