



COMUNE DI NOCETO

P.le Adami 1 43015 Noceto (PR)
Tel.0521 622 011 Fax 0521 622 200
C.F./P.IVA 00166930347 www.comune.noceto.pr.it

SERVIZIO PATRIMONIO, EDILIZIA, TERRITORIO E AMBIENTE

Tel. segreteria 0521 622 210 (interno)
interno altri uffici: ambiente 205 - edilizia 226 - suap 187 - viabilità 202
servizi pubblici 207 - patrimonio 215 - 224 - urbanistica 206
PEC: protocollo@postacert.comune.noceto.pr.it
PEC SUAP - SUE: suap@postacert.comune.noceto.pr.it

OGGETTO: ORDINANZA PER LA DISCIPLINA DELLA CIRCOLAZIONE. NUOVA REGOLAMENTAZIONE DELLA CIRCOLAZIONE MEDIANTE ROTATORIA IN CORRISPONDENZA DELL'INTERSEZIONE TRA VIA CAMPAGNOLA E TANGENZIALE.

IL RESPONSABILE DEL SERVIZIO GESTIONE PATRIMONIO, EDILIZIA, TERRITORIO E AMBIENTE

Avute presenti la caratteristica strutturale della strada e delle infrastrutture interessate, la relativa classificazione ai sensi dell'art. 2 del Codice della Strada, le esigenze di circolazione sulla stessa e le caratteristiche del traffico che vi si svolge;

Dato atto che sono in corso i lavori per la realizzazione della Tangenziale di Noceto (viabilità di adduzione al casello Autostradale di Parma Ovest - variante alla SP357R in prossimità dell'abitato di Noceto), da parte della ditta "IEMBO S.P.A. avente sede in Noceto (PR) in via Europa n.13, in qualità di impresa esecutrice per conto dell'impresa affidataria "CO.IM.P.A.", mediante la realizzazione di nuova intersezione regolata a rotatoria;

- Vista la comunicazione pervenuta in data 15/02/2024 avente prot. 2660 dalla Società "SALT-SINA" in cui si comunicava la riapertura di via Campagnola nel tratto interessato dalla nuova rotatoria con la tangenziale in fase di realizzazione, per il giorno 16 Febbraio 2024 dalle ore 12:00;
- Visto il D.L.vo 30.04.1992 n. 285, Nuovo Codice della Strada e relativo Regolamento di Attuazione;
- Visto il D.lgs 267/2000 T.U.E.L.;
- Visto il Decreto Interministeriale del 04/03/2013, avente per oggetto "Criteri generali di sicurezza relativi alle procedure di revisione, integrazione e apposizione della segnaletica stradale destinata alle attività lavorative che si svolgono in presenza di traffico veicolare" ;
- Visto il D.M. del 10/07/2002 recante il "Disciplinare tecnico relativo agli schemi segnaletici, differenziati per categoria di strada, da adottare per il segnalamento temporaneo";

ORDINA

DALLE ORE 12:00 DEL GIORNO VENERDI 16 FEBBRAIO 2024

- 1) LA MODIFICA DELLA VIABILITÀ IN CORRISPONDENZA DELL' INTERSEZIONE TRA VIA CAMPAGNOLA E LA TANGENZIALE DI NOCETO (IN FASE DI ULTIMAZIONE), CON L'ISTITUZIONE DELLA REGOLAMENTAZIONE DELLA CIRCOLAZIONE VEICOLARE MEDIANTE ROTATORIA A PRECEDENZA INTERNA (I VEICOLI CHE SI IMMETTONO IN ROTATORIA HANNO L'OBBLIGO DI DARE PRECEDENZA AI VEICOLI IN TRANSITO ALL'INTERNO DELLA STESSA), CON SEGNALETICA PROVVISORIA DI CANTIERE;**

DISPONE

- 1) Il posizionamento dell'apposita segnaletica stradale provvisoria di cantiere, come prescritto dal Nuovo Codice della Strada e s.m.i. e dal Regolamento di esecuzione e attuazione del Codice della Strada e s.m.i, e come previsto dalla planimetria approvata "Progetto Esecutivo di Dettaglio" e allegata, a carico della ditta esecutrice delle opere;**

2) Il posizionamento, oltre alla segnaletica verticale di cui sopra, della seguente segnaletica verticale onde meglio segnalare l'importante modifica della viabilità:

- In posizione adeguata e conforme al Codice della Strada e relativo Regolamento di Esecuzione, l'apposizione del CARTELLO FONDO GIALLO DIM. CM 90X90 "ATTENZIONE VIABILITA' MODIFICATA"; "ATTENZIONE USCITA AUTOCARRI", "LAVORI IN CORSO" E "LIMITE DI VELOCITA' 30 Km/h";
- In posizione adeguata e conforme al Codice della Strada e relativo Regolamento di Esecuzione, su apposito palo fisso, triangolo lato 90, Cl. II, "CIRCOLAZIONE ROTATORIA" (fig. II 27, art. 96), con apposita tabella integrativa INDICANTE LA DISTANZA;
- In posizione adeguata e conforme al Codice della Strada e relativo Regolamento di Esecuzione, su apposito palo fisso, segnale di "ROTATORIA" (fig. II 84, art. 122);
- In posizione adeguata e conforme al Codice della Strada e relativo Regolamento di Esecuzione, su apposito palo fisso, segnale di "DARE PRECEDENZA" (fig. II 36, art. 106);
- Eventuale ulteriore segnaletica prevista dal Codice della Strada e relativo Regolamento di Esecuzione avente lo scopo di meglio evidenziare la modifica in atto;
- "Sbarramento fisso" segnalato con apposizione di rete di cantiere arancione e luci di cantiere all'ingresso della tangenziale in fase di ultimazione;
- "Accessi aree di cantiere" con rete arancione e luci di cantiere, per entrata uscita mezzi dal cantiere;

3) Il Tracciamento della segnaletica orizzontale gialla da cantiere;

I provvedimenti di cui sopra saranno portati a conoscenza degli utenti mediante l'installazione dei relativi cartelli stradali a norma del Codice della Strada e relativo Regolamento di Esecuzione, del D.M. del 10/07/2002 recante il "Disciplinare tecnico relativo agli schemi segnaletici, differenziati per categoria di strada, da adottare per il segnalamento temporaneo" e del Decreto Interministeriale del 04/03/2013, avente per oggetto "Criteri generali di sicurezza relativi alle procedure di revisione, integrazione e apposizione della segnaletica stradale destinata alle attività lavorative che si svolgono in presenza di traffico veicolare".

A carico dei trasgressori saranno applicate le sanzioni previste dal Codice della Strada.

Dispone che copia della presente venga trasmessa a:

- Comando Polizia Municipale di Noceto;
- Comando Stazione Carabinieri di Noceto (tpr24199@pec.carabinieri.it);
- Pubblica Assistenza Croce Verde ODV di Noceto (pa@pec.croceverdenoceto.org);
- Croce Rossa Medesano (cl.medesano@cert.cri.it);
- Croce Rossa Pontetaro (cl.pontetaro@cert.cri.it);
- A.V. Collecchio (info@pec.avcollecchio.org);
- 118 (CoordinamentoPR@118er.it);
- Stazione Vigili del Fuoco di Parma (com.parma@cert.vigilfuoco.it);
- Iren Ambiente (irenambiente@pec.gruppouren.it);
- Comando Polizia Stradale di Parma (dipps210.0500@pecps.poliziadistato.it);
- Questura di Parma (dipps162.00f0@pecps.poliziadistato.it);
- Prefettura di Parma;
- Ditta "IEMBO S.P.A.";
- Società "SALT" (salt@legalmail.it);
- Servizi Pubblici;
- Servizio Risorse Umane Cultura e Istruzione;
- Albo Pretorio.



Ai sensi dell'art.3 u.c. della legge 241/90 si precisa che avverso il presente Atto, può essere presentato ricorso alternativamente al:

- Tribunale Amministrativo Regionale competente, ai sensi del D. Lgs. n. 104 del 2 luglio 2010, entro 60 gg. A decorrere dalla data di sua pubblicazione;
- Presidente della Repubblica, ai sensi dell'art.8 del D.P.R. 24 Novembre 1971 n° 1199, entro gg.120 a decorrere dalla data di sua pubblicazione.

-

Allegato: planimetria viabilità modificata.

IL RESPONSABILE DEL SERVIZIO
con firma digitale
Ing. Edoardo Sicilia

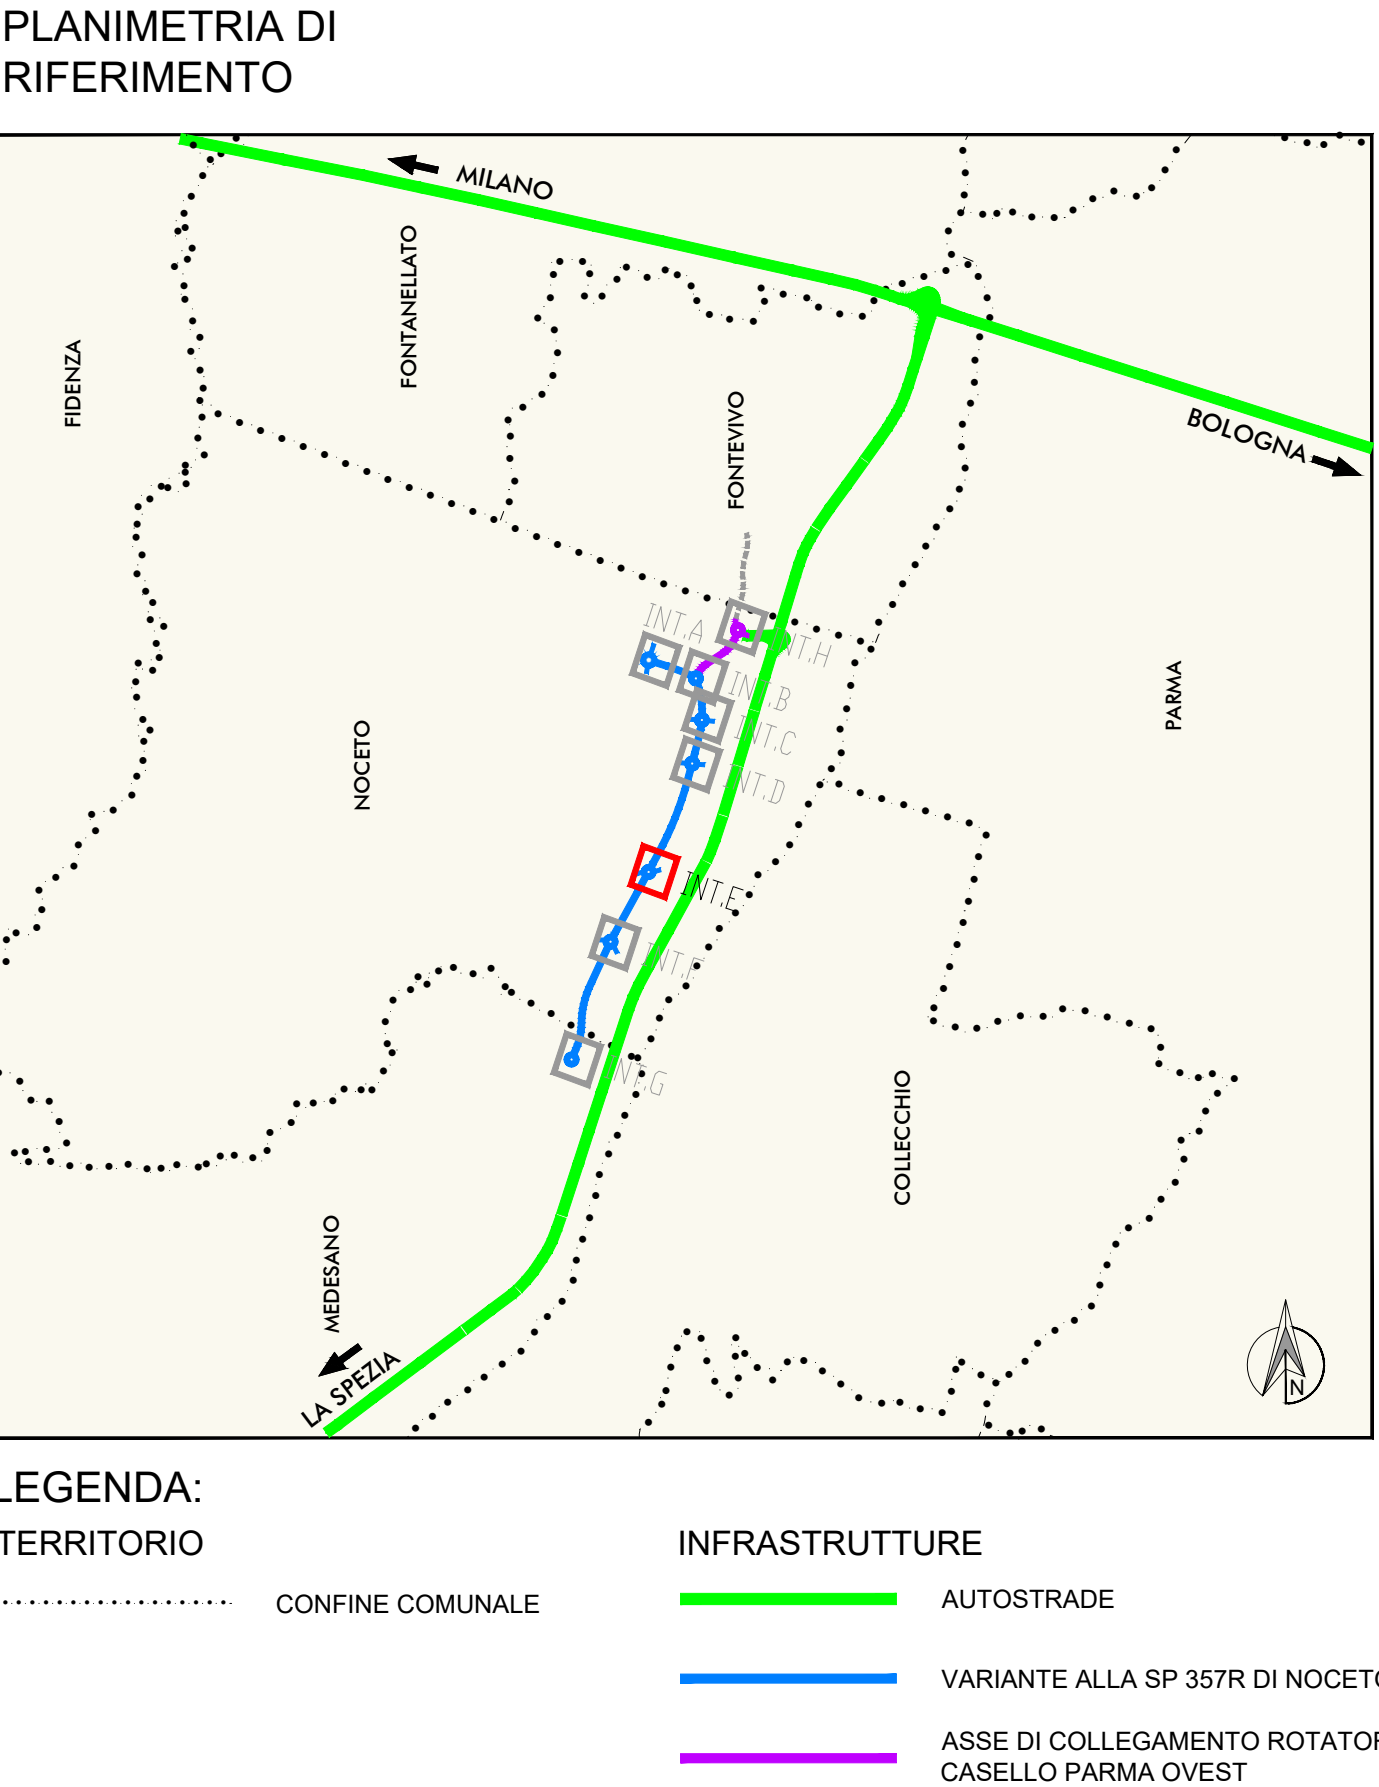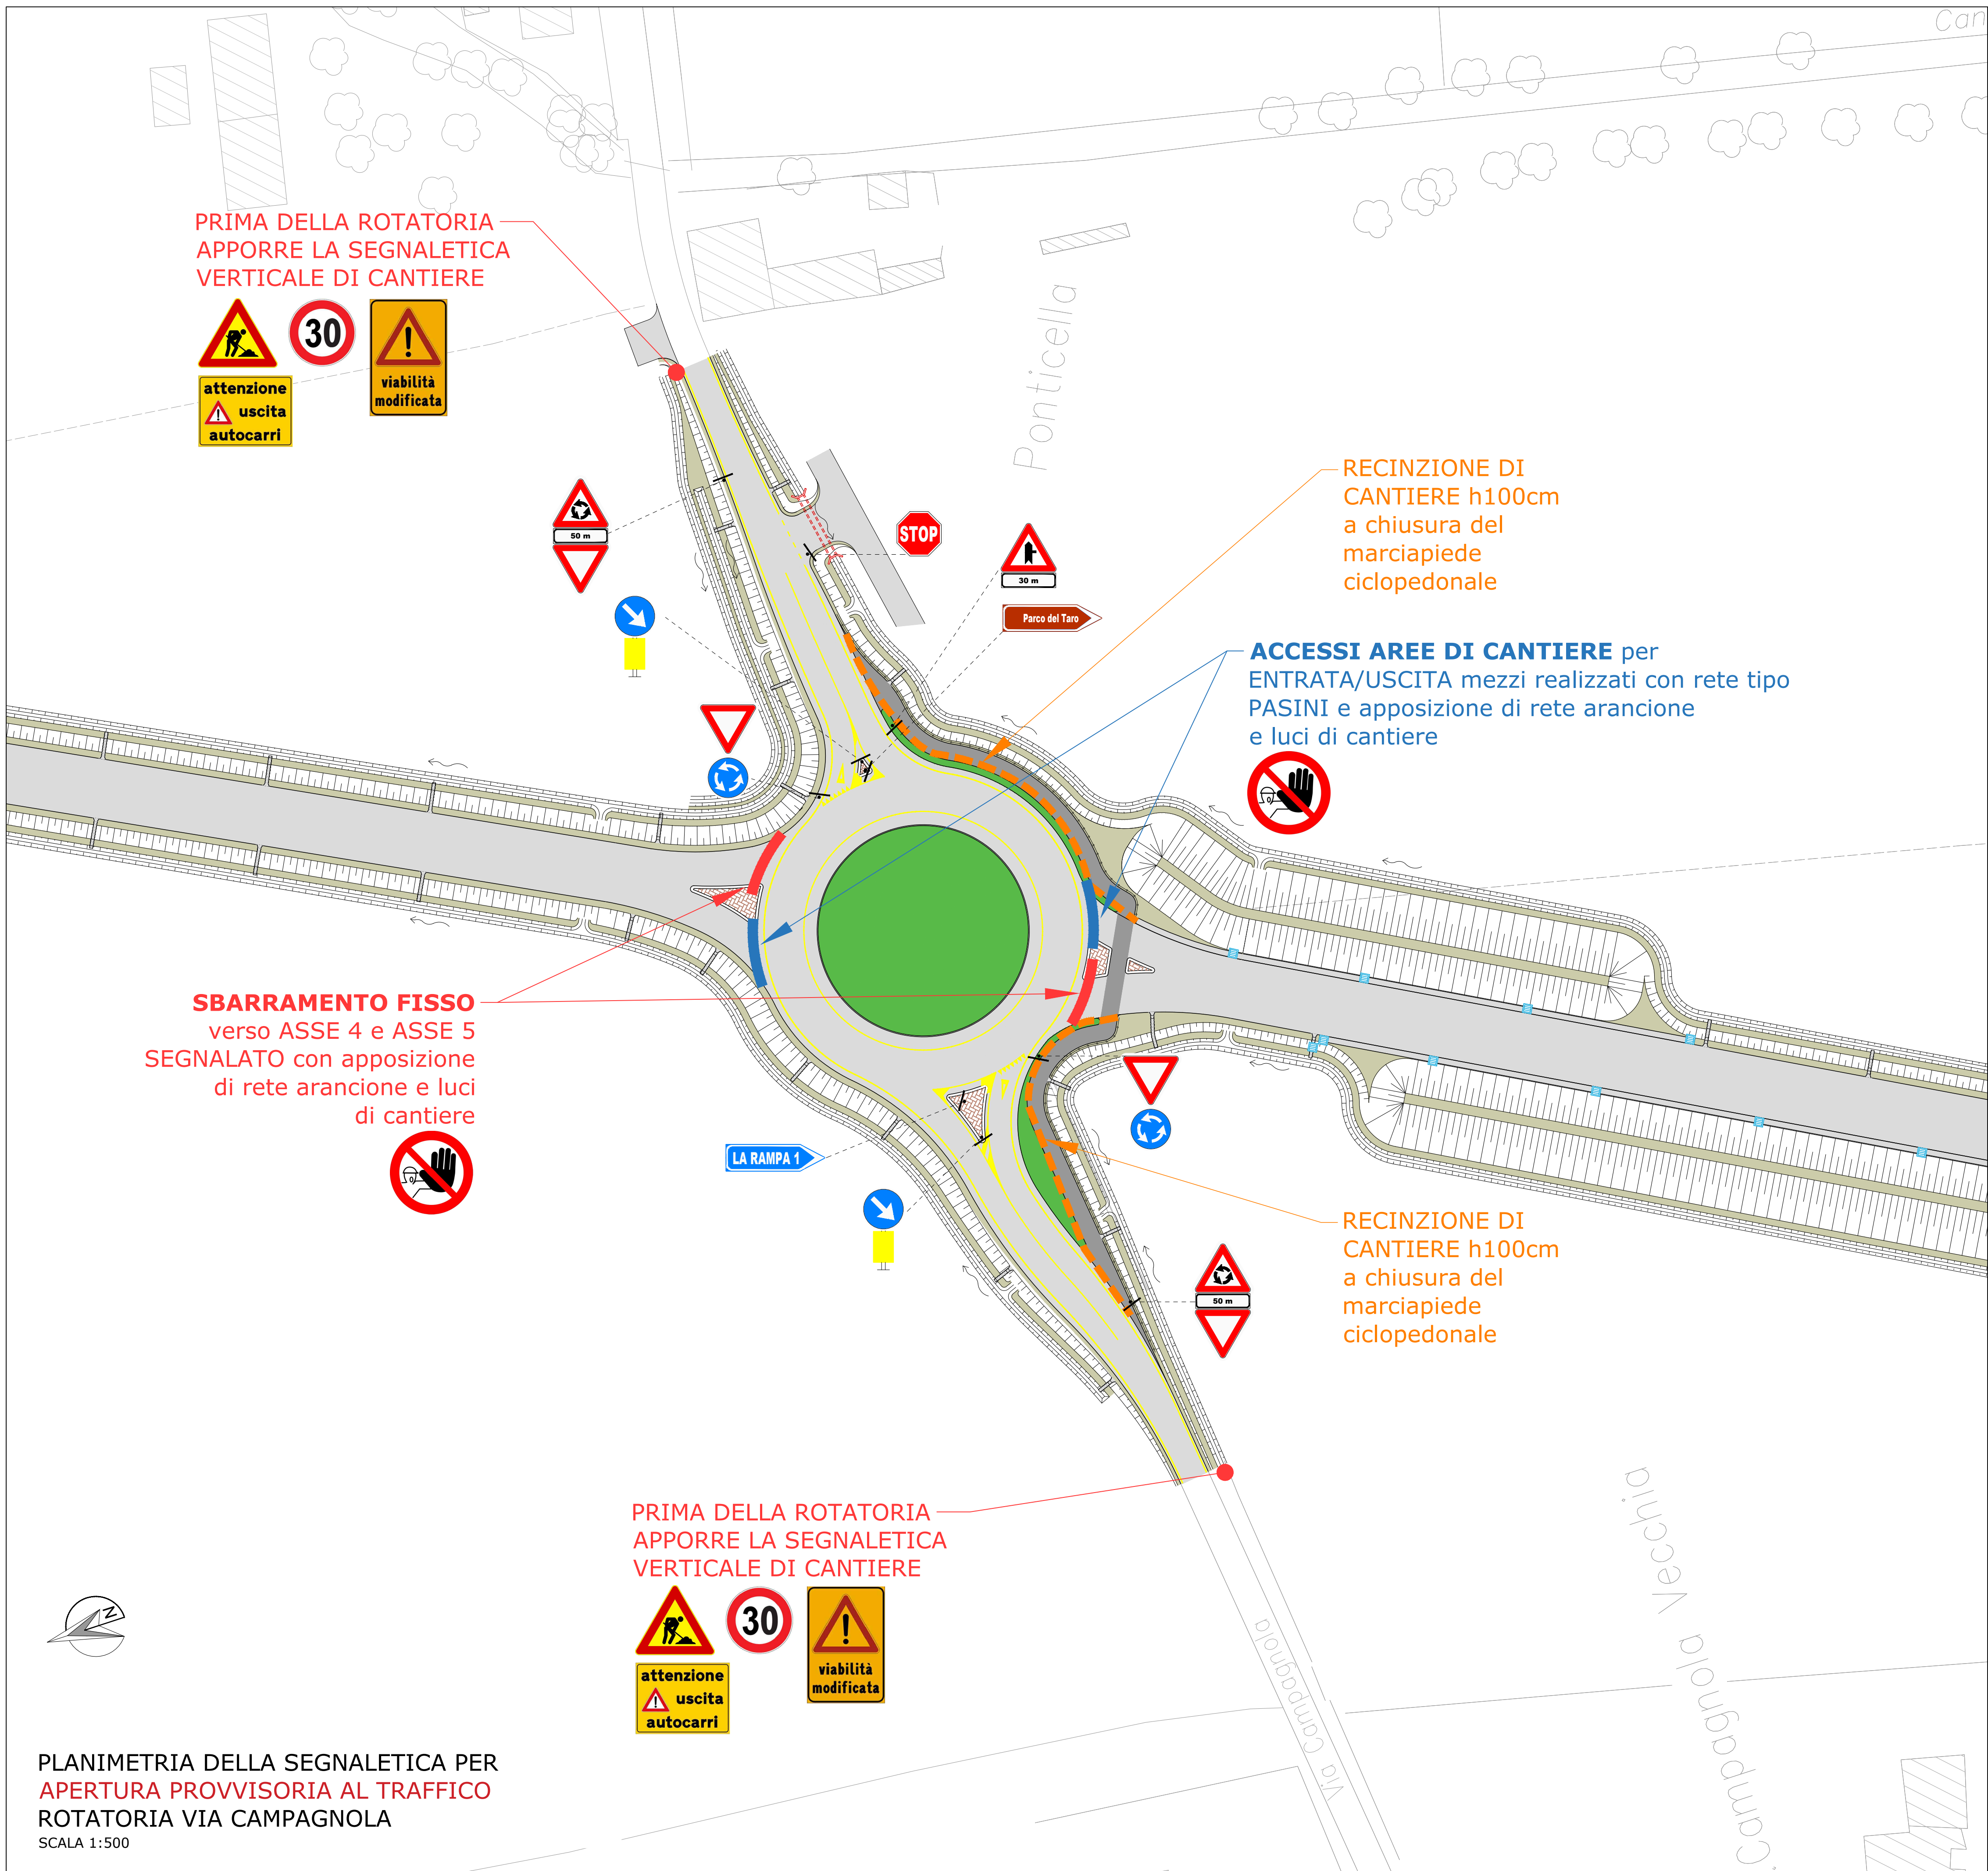

PROGETTO N° TA-A18021-E

SALT

AUTOSTRADE SESTRI LEVANTE – LIVORNO

con diramazione Viareggio – Lucca e Fornola – La Spezia

AUTOCAMIONALE DELLA CISA

Parma – La Spezia con prolungamento fino a Nogarole Rocca

TRONCO AUTOCISA

VIABILITA' DI ADDUZIONE AL CASELLO AUTOSTRADALE DI PARMA OVEST

VARIANTE ALLA SP 357R IN PROSSIMITA' DELL'ABITATO DI NOCETO

PROGETTO ESECUTIVO DI DETTAGLIO

PROGETTAZIONE:	CONSULENZA PROGETTAZIONE:	INTEGRAZIONE PRESTAZIONI SPECIALISTICHE:
Ing. Enrico Ghiandri Iscritto Albo degli Ingegneri Prov. di Milano n° A.16993	SINA Ing. Filippo Viro Iscritto Albo degli Ingegneri Prov. di Parma n° 927 POLICREO Ing. Enrico Ghiandri Iscritto Albo degli Ingegneri Prov. di Milano n° A.16993	SINA Ing. Enrico Ghiandri Iscritto Albo degli Ingegneri Prov. di Milano n° A.16993
01	Febbraio 2024	Revisione segnaletica per apertura provv.
00	Maggio 2023	Emissione
EM/RE:	DATA	DESCRIZIONE
		REDATTO
		CONTROLLATO
		APPROVATO

AMBITO STRADALE

Segnaletica orizzontale e verticale

Planimetria di progetto - Rotatoria E - APERTURA PROVVISORIA AL TRAFFICO

CODICE IDENTIFICATIVO: STNS L1.PED.INF.19.08.05b

C.U.P. G91B12000310007

Scala 1:500

Società Autostrada Ligure Toscana p.a.
Tronco Ligure Toscano e Tronco Autocisa
Coordinamento della Progettazione
Dott. Ing. Giuseppe Fratio

Società Autostrada Ligure Toscana p.a.
Tronco Autocisa
I.f.f. Responsabile del Procedimento
Dott. Ing. Corrado Zanichelli

Società Autostrada Ligure Toscana p.a.
Tronco Ligure Toscano e Tronco Autocisa
Amministratore Delegato
Dott. Ing. Daniele Buselli

COY

COY

Società Autostrada Ligure Toscana p.a. - Tronco Ligure Toscano e Tronco Autocisa

Strada Sociale Via don Enrico Tazzoli, 9 - 55041 Lido di Camaiore (LU) - Italia Sede Secondaria: Via Camboana, 26/A Fraz. Ponte Taro - 43015 Noceto (PR) - Italia

Tel. (+39) 0584.9051 - Fax (+39) 0584.90300 - Tel. (+39) 0521.613711 - Fax (+39) 0521.613711 - E-mail: salt@salt.it - PEC: salt@salt.it - www.salt.it

Cap. Soc. € 100.300.938,00 Int. Vers. - Iscr. Reg. Imp. LU 00140570466 - R.E.A. 57616 - C.F.P.I. 00140570466